
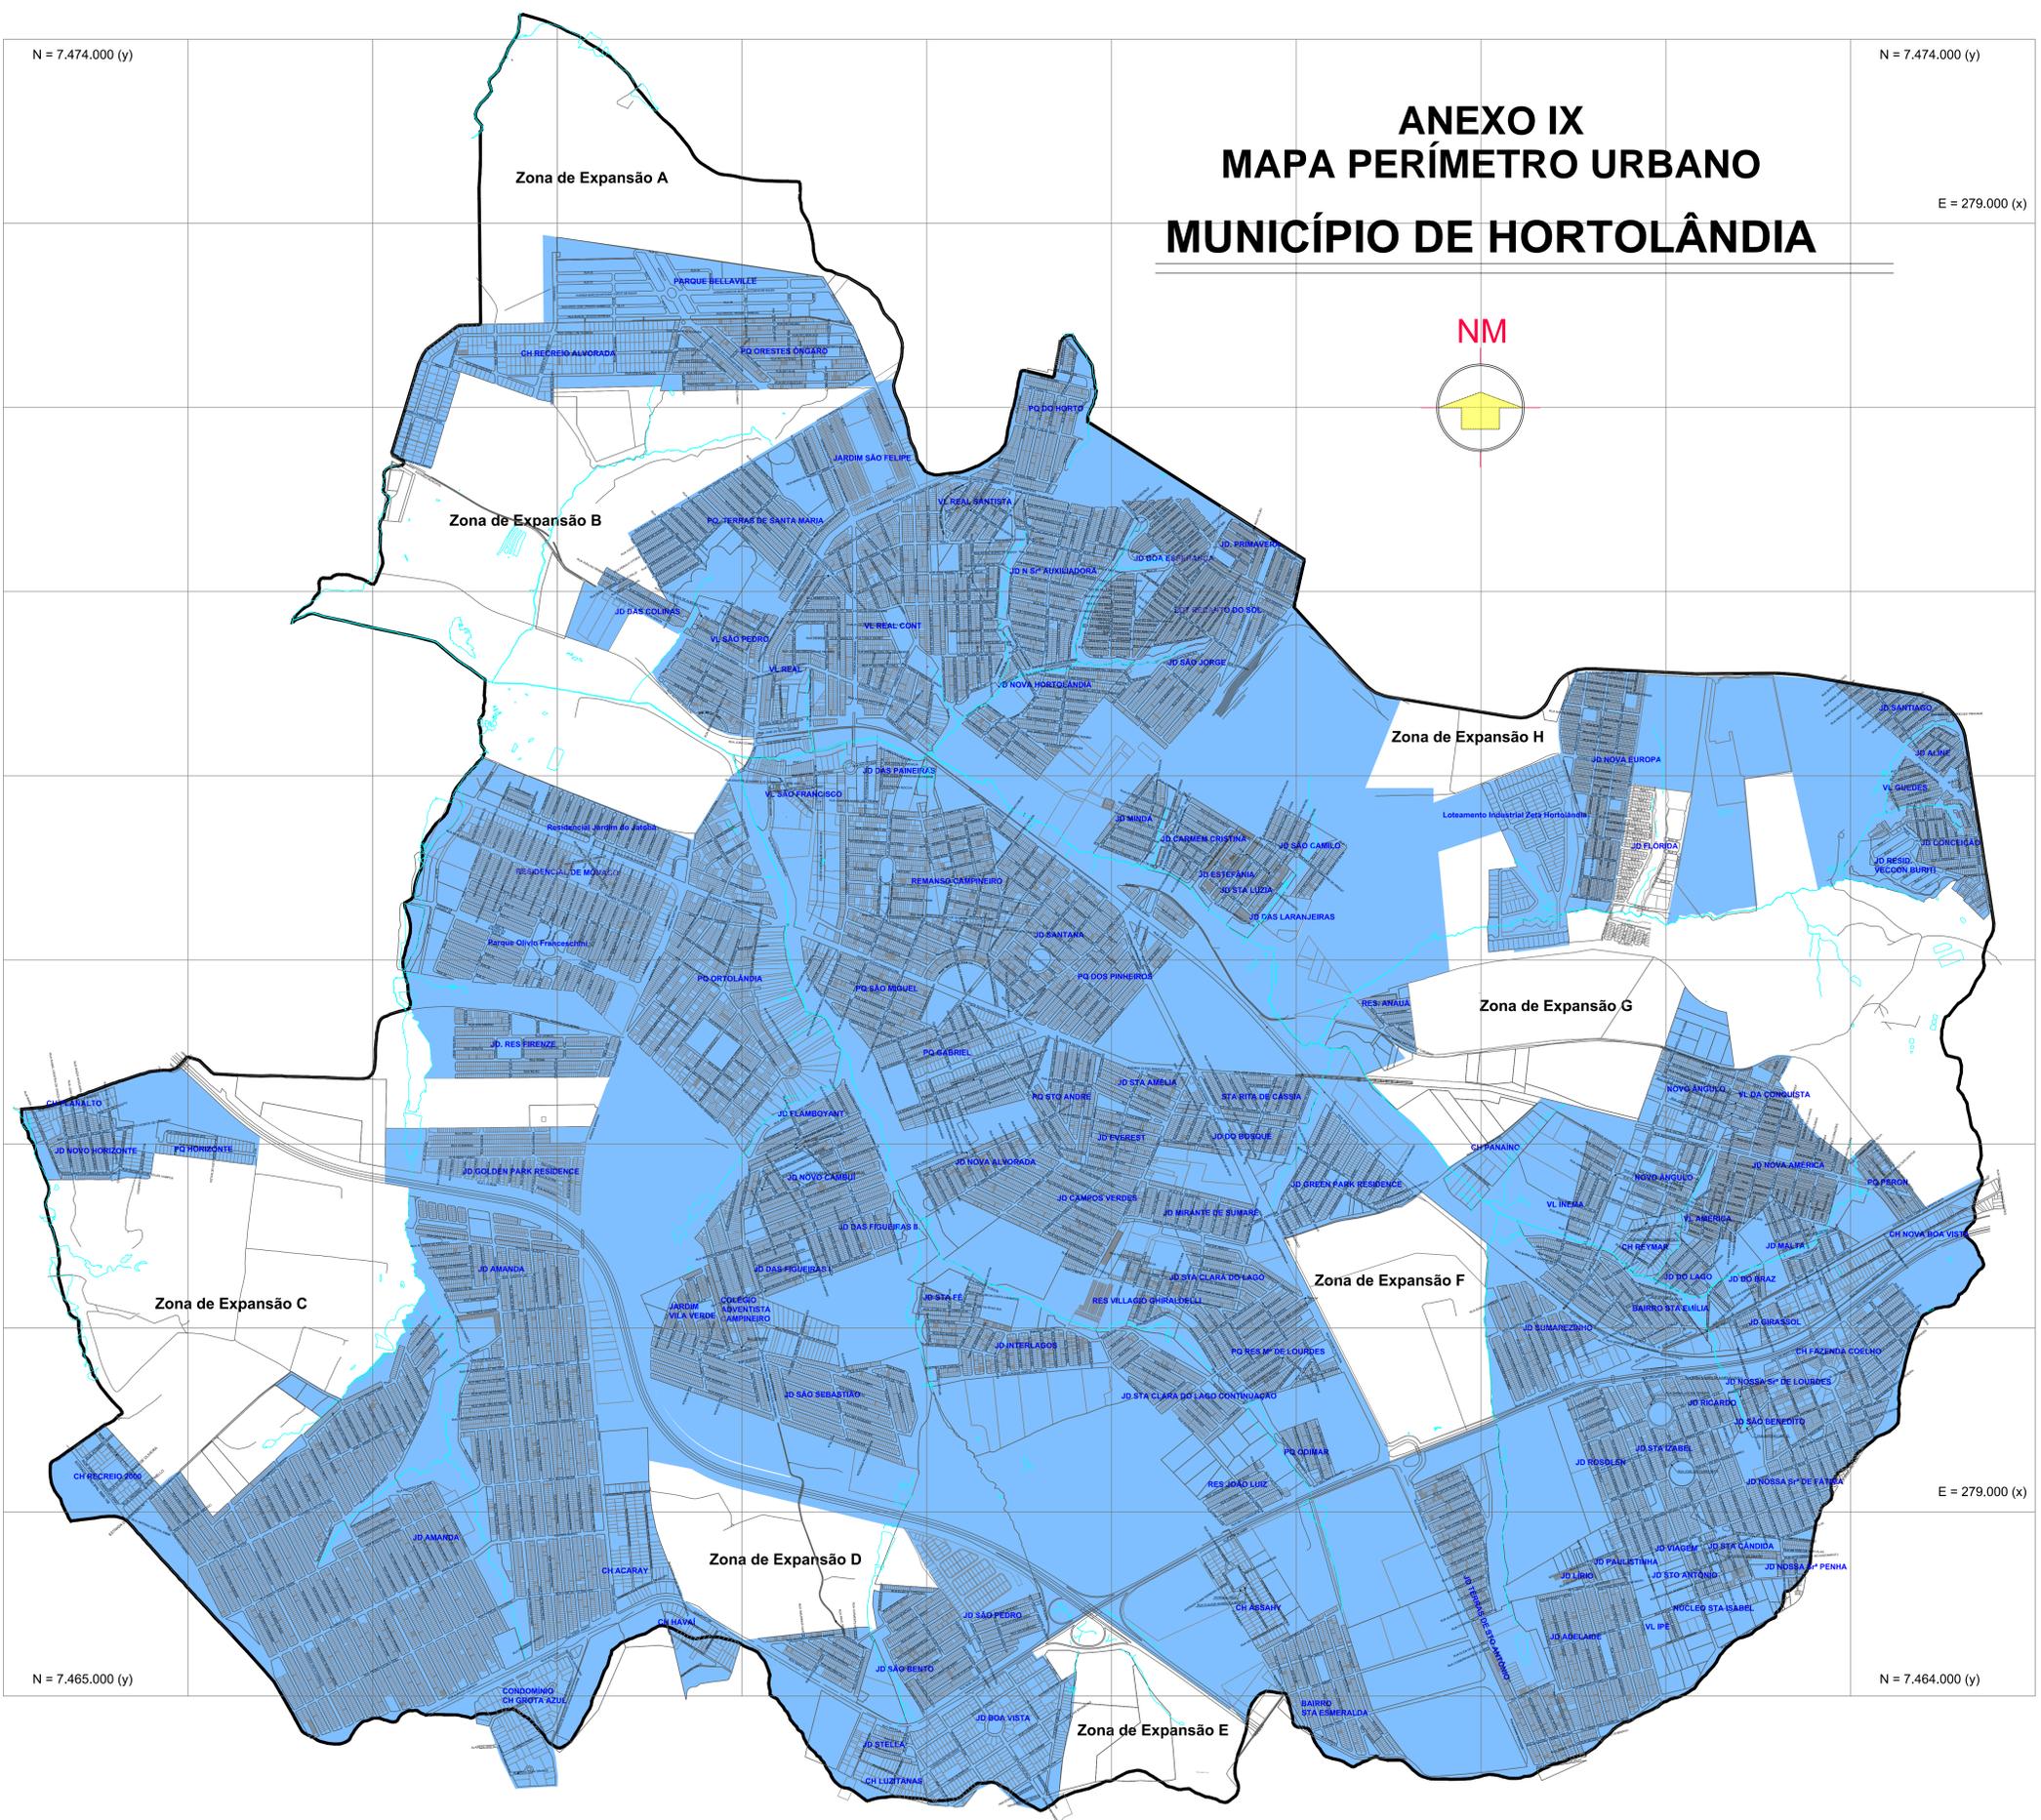


ANEXO IX MAPA PERÍMETRO URBANO MUNICÍPIO DE HORTOLÂNDIA

PERÍMETRO URBANO

LEGENDA

	Perímetro Urbano
	Perímetro de Expansão Urbana

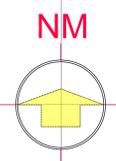

		ADM. ÁNGELO PERUGINI 2017-2020		
COORDENAÇÃO	CARLOS ROBERTO PRATAVERA JUNIOR - SECRETÁRIO MUNICIPAL DE PLANEJAMENTO URBANO E GESTÃO ESTRATÉGICA			
COORDENAÇÃO TÉCNICA	ENR. SÉRGIO OLIVEIRA DE SOUSA - DIRETOR DO DEPTO. DE PLANEJAMENTO URBANO			
ELABORADO POR	X	REVISADO POR	X	APROVADO POR
TÍTULO	MAPA DE PERÍMETRO URBANO ANEXO II - PLANO DIRETOR			
AUTORES DO PROJETO	X	REVISÃO	X	PROCESSO
ESCALA	1:1500	VERIFICAÇÃO	DATA	UNICA

N = 7.474.000 (y) N = 7.474.000 (y)

E = 268.000 (x) E = 279.000 (x)

E = 268.000 (x) E = 279.000 (x)

N = 7.465.000 (y) N = 7.464.000 (y)